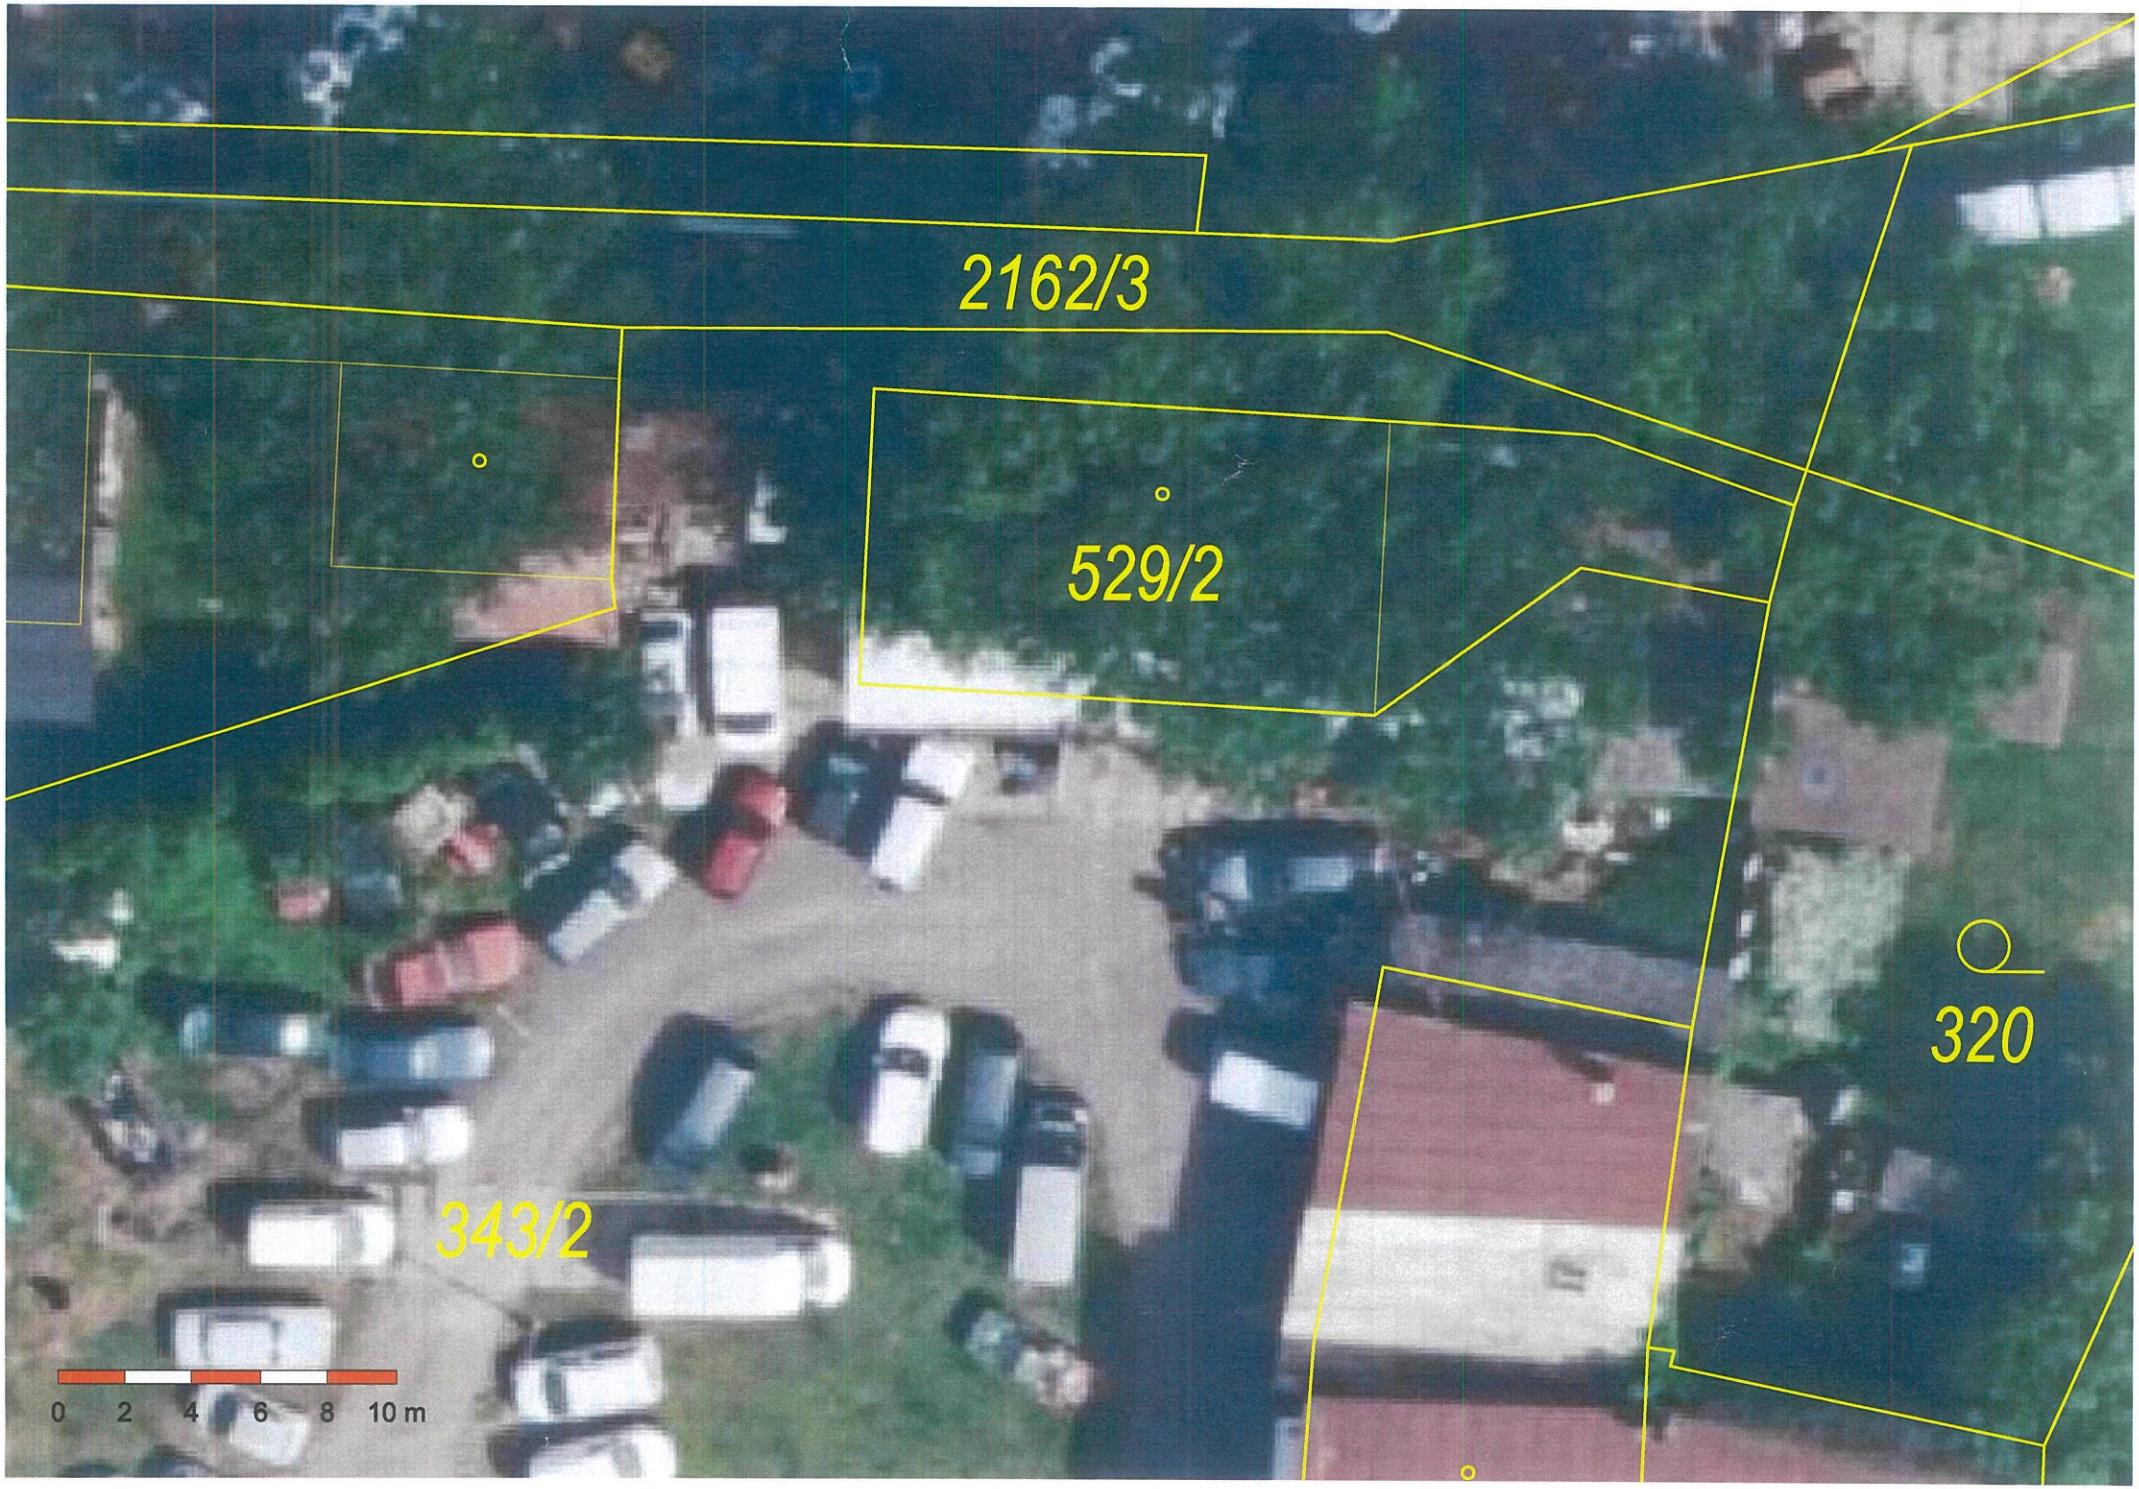

2162/3
529/2
320
343/2
0 2 4 6 8 10 m