

# MĚSTO SOBOTKA


Boleslavská 440, 507 43 Sobotka IČO 27 21 24

tel. 493 544 381, e-mail: [urad@sobotka.cz](mailto:urad@sobotka.cz), ID schránky: p2wbq6

Č.j. MUSO 1565/2026/MAJ/254.1.1/A5  
PID: DU003OP1ELX2

V Sobotce 29.5.2026

Město Sobotka vyhláší záměr převodu části p.p.č. 1464/1 o výměře 947 m<sup>2</sup> (viz. situace) k. ú. Sobotka. Záměr je součástí souboru úkonů, jehož cílem je zajistit/ narovnat přístupy v okolí areálu lezecké stěny. Záměrem města je nabýt p. p. č. 1458/1 a 1459/2 k.ú. Sobotka. K tomuto záměru se mohou zájemci vyjádřit popř. předložit své nabídky do 16. 6. 2026 do 15.00 hod.

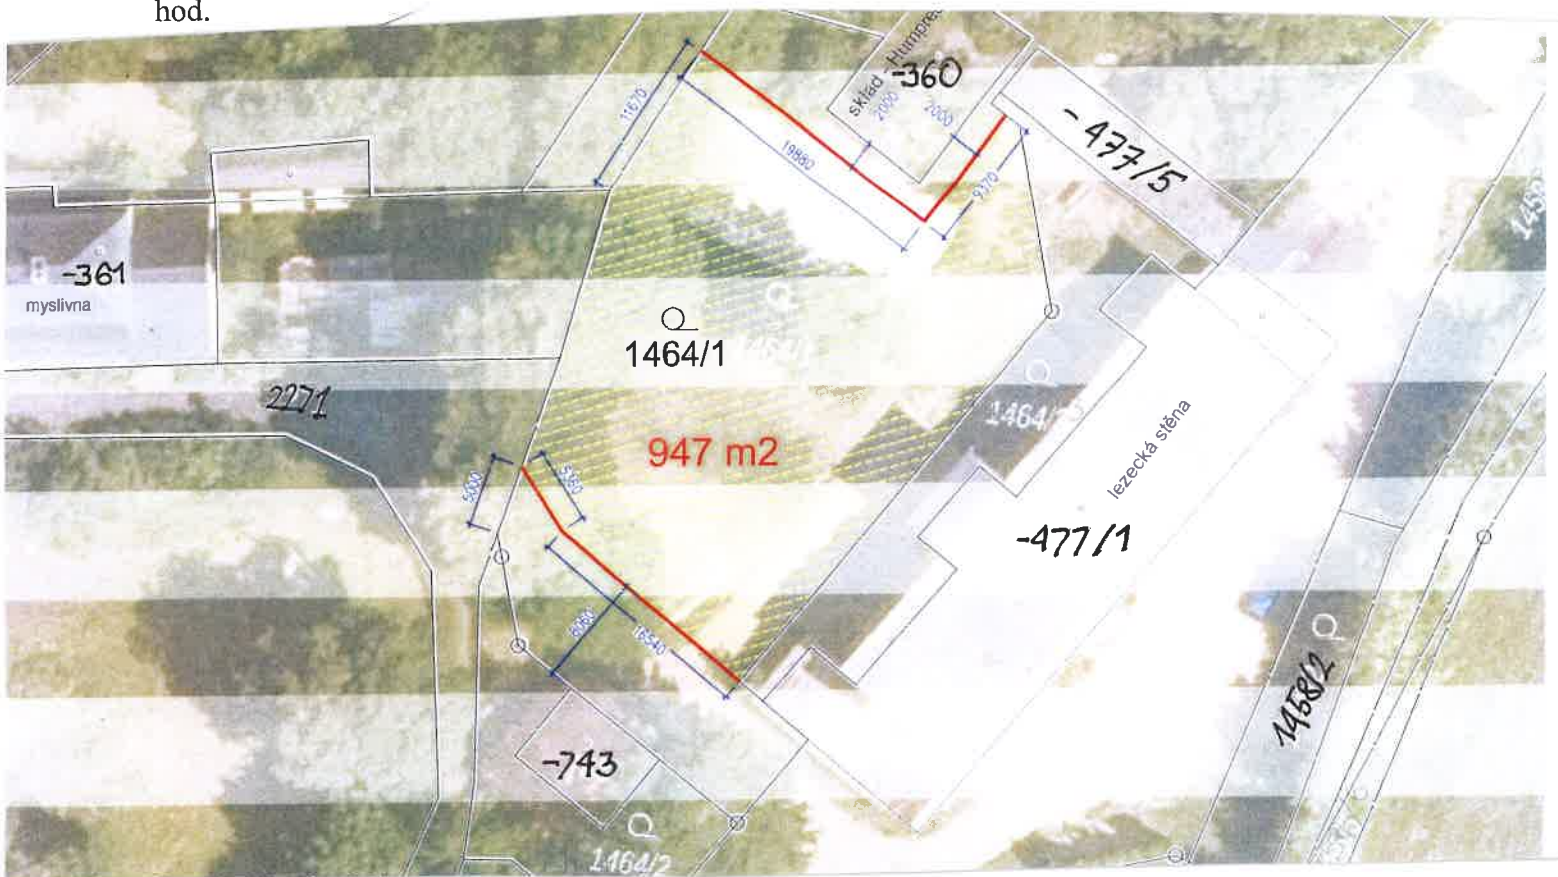

Ing. Lubor Jenček  
starosta města

Vyvěšeno:

Sejmuto: